

ตารางแสดงวงเงินงบประมาณที่ได้รับจัดสรรและราคากลางในงานจ้างก่อสร้าง

๑. ชื่อโครงการ ก่อสร้างโรงจอดรถ ณ ที่ทำการองค์การบริหารส่วนตำบลนาใต้ ✓
๒. องค์การบริหารส่วนตำบลนาใต้
๒. วงเงินงบประมาณที่ได้รับจัดสรร ๑๗๐,๙๐๐.-บาท (หนึ่งแสนเจ็ดหมื่นเก้าร้อยบาทถ้วน) ✓
๓. ลักษณะงานโดยสังเขป โดยทำการก่อสร้างโรงจอดรถ ณ ที่ทำการองค์การบริหารส่วนตำบลนาใต้ ขนาดกว้าง ๖.๐๘ เมตร ยาว ๙.๐๐ เมตร สูง ๓.๕๐ เมตร โครงหลังคาเหล็กมุงกระเบื้องลอนคู่ รัยละเอียดรูปแบบตามที่ อบต.นาใต้ กำหนด พร้อมติดตั้งป้ายโครงการตามแบบมาตรฐาน อบต.จำนวน ๑ ป้าย
๔. ราคากลางคำนวณ ณ วันที่ ๒๖ มกราคม ๒๕๖๕ เป็นเงิน ๑๗๐,๙๐๐.-บาท (หนึ่งแสนเจ็ดหมื่นเก้าร้อยบาทถ้วน) ✓
๕. บัญชีประมาณการราคากลาง

๕.๑ สรุปผลการประมาณราคาก่อสร้าง ปร.๕	จำนวน ๑ ใบ
๕.๒ ประมาณราคาก่อสร้าง ปร.๔	จำนวน ๑ ใบ
๖. รายชื่อคณะกรรมการกำหนดราคากลาง

๖.๑ นางอาภรณ์ ชนะภัย	ปลัด อบต.นาใต้
๖.๒ นายเลิศเชาว์ จันทร์ภักดี	ผู้อำนวยการกองช่าง
๖.๓ นางณัชวีร์ญา ปรีชานันทศักดิ์	นักทรัพยากรบุคคลชำนาญการ



บันทึกข้อความ

ส่วนราชการ...กองช่างองค์การบริหารส่วนตำบลนาใต้
ที่..สฎ ๗๙๗๐๓ /วันที่ ๒๖ มกราคม ๒๕๖๕
เรื่อง ผลพิจารณาคณะกรรมการกำหนดราคากลาง

เรียน นายกองช่างการบริหารส่วนตำบลนาใต้




อ้างถึง คำสั่งองค์การบริหารส่วนตำบลนาใต้ ที่ ๕๓ /๒๕๖๕ ลงวันที่ ๒๕ มกราคม ๒๕๖๕

สิ่งที่ส่งมาด้วย ๑. แบบแปลน จำนวน ๖ แผ่น
๒. บัญชีประมาณราคากลาง จำนวน ๒ แผ่น

ตามที่องค์การบริหารส่วนตำบลนาใต้ จะทำการจัดจ้างโครงการก่อสร้างโรงจอดรถ ณ ที่ทำการองค์การบริหารส่วนตำบลนาใต้ ตามแบบขององค์การบริหารส่วนตำบลนาใต้และ (ใบประมาณการก่อสร้าง) ขององค์การบริหารส่วนตำบลนาใต้ โดยแต่งตั้งให้กำหนดตรวจสอบราคาค่าดำเนินการให้เหมาะสมกับสภาพพื้นที่และช่วงเวลาของแต่ละโครงการก่อสร้าง นั้น

บัดนี้ คณะกรรมการ ฯ ได้พิจารณากำหนดและตรวจสอบราคาค่าดำเนินการแล้วเห็นควรให้ดำเนินการตามใบสรุปผลการประมาณการราคาค่าก่อสร้างขององค์การบริหารส่วนตำบลนาใต้ และคณะกรรมการกำหนดราคากลางขององค์การบริหารส่วนตำบลนาใต้ ได้ยึดผลราคาใบสรุปผลการประมาณการราคาค่าดำเนินการไว้เป็นราคากลางค่าดำเนินการ ๑๗๐,๙๐๐ บาท (หนึ่งแสนเจ็ดหมื่นเก้าร้อยบาทถ้วน)

จึงเรียนมาเพื่อทราบและพิจารณาดำเนินการ

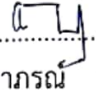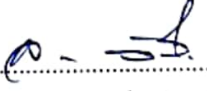๑. () เป็นประธานกรรมการ
(นางอาภรณ์ ชนะภัย)
๒. () เป็นกรรมการ
(นายเลิศไชว จันทร์ภักดี)
๓. () เป็นกรรมการ
(นางณัชวีร์ญา ปรีชานันทศักดิ์)

อนุมัติ

ไม่อนุมัติ เพราะ



(นายภัทรพล คงทอง)

นายกองค์การบริหารส่วนตำบลนาใต้

สรุปผลการประมาณราคาค่าก่อสร้าง

แบบ ปร.๕. แผ่นที่

ประเภทงาน โครงการก่อสร้างโรงจอดรถ ณ ที่ทำการองค์การบริหารส่วนตำบลนาใต้

เจ้าของโครงการ องค์การบริหารส่วนตำบลนาใต้

สถานที่ก่อสร้าง ณ ที่ทำการองค์การบริหารส่วนตำบลนาใต้ หมู่ที่ 4 ตำบลนาใต้ อำเภอบ้านนาเดิม จังหวัดสุราษฎร์ธานี

หน่วยงานที่ออกแบบแปลน และรายการ งานกองช่างองค์การบริหารส่วนตำบลนาใต้

แบบเลขที่.....รายการ.....

ประมาณราคา เมื่อวันที่ เดือนมกราคม 2565

ผู้ประมาณการ...นายสุวิทย์ พุทธศรี ตำแหน่ง นายช่างโยธาอาวุโส

ลำดับที่	รายการ	จำนวนเงิน	รวมค่าก่อสร้าง	หมายเหตุ
1	ประเภทงานอาคาร			Factor. = 1.3056
	ค่าวัสดุ + ค่าแรงงาน	130,925	170,936	เงินจ่ายล่วงหน้า 0%
	รวมค่างาน		170,936	เงินประกันผลงานหัก 0%
	ป้ายโครงการ			ดอกเบี้ยเงินกู้ 5%
				ค่าภาษีมูลค่าเพิ่ม (vat) 7%
	รวมค่าก่อสร้างเป็นเงินงบประมาณ		170,936	ราคาน้ำมันดีเซล 29.00-29.99 บาท/ลิตร
	คิดเป็นเงินประมาณ (ปรบยอด)		170,900	
หนึ่งแสนเจ็ดหมื่นเก้าร้อยบาทถ้วน				

ประมาณราคาโดยตำแหน่งนายช่างโยธาอาวุโส
(นายสุวิทย์ พุทธศรี)

ตรวจตำแหน่งผู้อำนวยการกองช่าง
(นายเลิศเชาว์ จันทร์ภักดี)

เห็นชอบตำแหน่งปลัด อบต.นาใต้
(นางอาภรณ์ ชนะภัย)

อนุมัติตำแหน่งนายก อบต.นาใต้
(นายภัทรพล คงทอง)

คณะกรรมการกำหนดราคากลาง
คำสั่ง เลขที่ ๔๓ /๒๕๖๕

๑. (นางอาภรณ์ ชนะภัย)

๒. (นายเลิศเชาว์ จันทร์ภักดี)

๓. (นางณัชวีร์ญา ปรีชานันทศักดิ์)

รายการประมาณราคาค่าโครงการก่อสร้างโรงจอดรถ ณ ที่ทำการองค์การบริหารส่วนตำบลนาใต้ กว้าง 6.00 ม. ยาว 9.00 ม. สูง 3.50 ม.

สถานที่ก่อสร้าง ณ ที่ทำการองค์การบริหารส่วนตำบลนาใต้ หมู่ที่ 4 ต. นาใต้ อ.บ้านนาเดิม จ.สุราษฎร์ธานี แบบเลขที่ -

ฝ่ายประมาณราคา กองช่างองค์การบริหารส่วนตำบลนาใต้ อำเภอบ้านนาเดิม จังหวัดสุราษฎร์ธานี

ประมาณการโดย นาย สุวิทย์ พุทธรัง

ลำดับ ที่	รายการ	จำนวน	หน่วย	ราคาวัสดุสิ่งของ		ค่าแรงงาน		ค่าวัสดุและ ค่าแรงงาน	หมายเหตุ
				ราคา / หน่วย	จำนวนเงิน	ราคา / หน่วย	จำนวนเงิน		
1	วางผัง	1	รายการ	300.00	300	200.00	200	500.00	
2	งานขุดดิน	4	ฐาน		-	150	600	600	
3	สกัดพื้น	4.00	ฐาน		-	100	400	400	
	เสาเหล็ก Ø 6"x 6"	6	ท่อน	2,900.00	17,400	500.00	3,000	20,400.00	
	คอนกรีตโครงสร้าง	2	ลบ.ม.	2,200.00	4,400	350.00	700	5,100.00	
	เหล็ก 1½"x3"	15	ท่อน	763.00	11,445		-	11,445.00	
	เหล็ก 1½"x1½"	15	ท่อน	471.00	7,065		-	7,065.00	
	เหล็ก 1"x2"	10	ท่อน	445.00	4,450		-	4,450.00	
	เหล็กตัวซี 100x50x25 มม.	20	ท่อน	752.00	15,040		-	15,040.00	
	กระเบื้องลอนคู่	200	แผ่น	55.00	11,000	10.00	2,000	13,000.00	
	ครอบสันหลังคากระเบื้องลอนคู่	25	แผ่น	55.00	1,375	10.00	250	1,625.00	
	ปิดข้าง (วัสดุเย็บสังเคราะห์)	9	เมตร	280.00	2,520	50.00	450	2,970.00	
	เชิงชาย (วัสดุเย็บสังเคราะห์)	40	ลบ.ม.	350.00	14,000	50.00	2,000	16,000.00	
	ค่าแรงประกอบ T1 T2 T3	30	ลบ.ม.		-	250.00	7,500	7,500.00	
	ค่าแรงติดตั้งโครงสร้างหลังคาเหล็ก	95	ลบ.ม.		-	170.00	16,150	16,150.00	
	รวมค่าวัสดุ+ค่าแรง							122,245	



บันทึกข้อความ

ส่วนราชการ..กองช่างองค์การบริหารส่วนตำบลนาใต้
ที่..สฎ ๗๔๗๐๓ /วันที่ ๒๐ มกราคม ๒๕๖๕
เรื่อง ขอบความเห็นชอบร่างขอบเขตของงาน

เรียน นายองค์การบริหารส่วนตำบลนาใต้




อ้างถึง คำสั่งองค์การบริหารส่วนตำบลนาใต้ ที่ ๒๓ / ๒๕๖๕ ลงวันที่ ๑๔ มกราคม ๒๕๖๕

สิ่งที่ส่งมาด้วย ร่างขอบเขตของงาน จำนวน แผ่น

ตามคำสั่งองค์การบริหารส่วนตำบลนาใต้ ที่ ๒๓ / ๒๕๖๕ ลงวันที่ ๑๔ มกราคม ๒๕๖๕ เรื่องแต่งตั้งคณะกรรมการจัดทำร่างขอบเขตของงานหรือรายละเอียดคุณลักษณะเฉพาะของพัสดุงานจ้างเหมา โครงการก่อสร้างโรงจอดรถ ณ ที่ทำการองค์การบริหารส่วนตำบลนาใต้ นั้น


ในการนี้ ข้าพเจ้าฯ จัดทำร่างขอบเขตของงานหรือรายละเอียดคุณลักษณะเฉพาะของพัสดุงานจ้างเหมา โครงการก่อสร้างโรงจอดรถ ณ ที่ทำการองค์การบริหารส่วนตำบลนาใต้ ซึ่งได้ดำเนินการให้เป็นไปตามระเบียบกระทรวงการคลังว่าด้วยการจัดซื้อจัดจ้างและการบริหารพัสดุภาครัฐ พ.ศ. ๒๕๖๐ ข้อ ๒๑ เรียบร้อยแล้ว

จึงเรียนมาเพื่อโปรดพิจารณา ร่างขอบเขตของงานฯ ตามรายละเอียดที่แนบมาพร้อมนี้

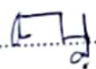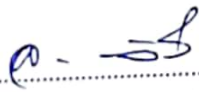- ๑. () เป็นประธานกรรมการ
(นางอาภรณ์ ชนะภัย)
- ๒. () เป็นกรรมการ
(นายเลิศเชาว์ จันทร์ภักดี)
- ๓. () เป็นกรรมการ
(นางณัชวีร์ญา ปริชานันท์ศักดิ์)

ความเห็นของปลัดองค์การบริหารส่วนตำบล

เห็นชอบตามที่เสนอมา

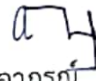

(นางอาภรณ์ ชนะภัย)

ปลัดองค์การบริหารส่วนตำบลนาใต้

คำสั่งให้นายองค์การบริหารส่วนตำบล พิจารณาแล้ว

อนุมัติ

ไม่อนุมัติ เพราะ

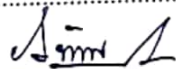
(นายภัทรพล คงทอง)

นายกองค์การบริหารส่วนตำบลนาใต้

โครงการก่อสร้างโรงจอดรถ ณ ที่ทำการองค์การบริหารส่วนตำบลนาใต้

๑. ความเป็นมา

ตามที่องค์การบริหารส่วนตำบลนาใต้ ได้มีมติที่ประชุมสภาองค์การบริหารส่วนตำบลนาใต้ สมัยวิสามัญ สมัยที่ ๑ ครั้งที่ ๑ ประจำปี ๒๕๖๔ ณ วันพุธที่ ๑๕ กันยายน ๒๕๖๔ เรื่อง ขออนุมัติโอนเงินงบประมาณ ประจำปีงบประมาณ พ.ศ. ๒๕๖๔ แผนงานบริหารงานทั่วไป งานบริหารงานทั่วไป งบลงทุน ค่าที่ดินและสิ่งก่อสร้าง ประเภทอาคารต่างๆ ในโครงการก่อสร้างโรงจอดรถ ณ ที่ทำการองค์การบริหารส่วนตำบลนาใต้ โดยทำการก่อสร้างโรงจอดรถ ณ ที่ทำการองค์การบริหารส่วนตำบลนาใต้ ขนาดกว้าง ๖.๐๐ เมตร ยาว ๙.๐๐ เมตร สูง ๓.๕๐ เมตร โครงหลังคาเหล็กมุงกระเบื้องลอนคู่ รายละเอียดรูปแบบตามที่ อบต.นาใต้ กำหนดพร้อมติดป้ายโครงการตามแบบมาตรฐาน อบต. จำนวน ๑ ป้าย งบประมาณ ๑๗๐,๙๐๐ บาท

๒. วัตถุประสงค์

เพื่อดำเนินการตามที่องค์การบริหารส่วนตำบลนาใต้ ได้มีมติที่ประชุมสภาองค์การบริหารส่วนตำบลนาใต้ สมัยวิสามัญ สมัยที่ ๑ ครั้งที่ ๑ ประจำปี ๒๕๖๔ ณ วันพุธที่ ๑๕ กันยายน ๒๕๖๔ เรื่องขออนุมัติโอนเงิน งบประมาณประจำปีงบประมาณ พ.ศ. ๒๕๖๔ โครงการก่อสร้างโรงจอดรถ ณ ที่ทำการองค์การบริหารส่วน ตำบลนาใต้ เพื่อสร้างที่จอดรถให้เพียงพอต่อเจ้าหน้าที่และผู้มาติดต่อราชการมีความสะดวกสบายมากยิ่งขึ้น

๓. ขอบเขตของงาน

โครงการก่อสร้างโรงจอดรถ ณ ที่ทำการองค์การบริหารส่วนตำบลนาใต้ โดยทำการก่อสร้างโรงจอดรถ ณ ที่ทำการองค์การบริหารส่วนตำบลนาใต้ ขนาดกว้าง ๖.๐๐ เมตร ยาว ๙.๐๐ เมตร สูง ๓.๕๐ เมตร โครง หลังคาเหล็กมุงกระเบื้องลอนคู่ รายละเอียดรูปแบบตามที่ อบต.นาใต้กำหนดพร้อมติดป้ายโครงการตามแบบ มาตรฐาน อบต. จำนวน ๑ ป้าย งบประมาณ ๑๗๐,๙๐๐ บาท

๔. คุณสมบัติของผู้เสนอราคา

๔.๑ ผู้เสนอราคาต้องเป็นนิติบุคคลหรือบุคคลธรรมดา ผู้มีอาชีพรับจ้าง

๔.๒ ผู้เสนอราคาไม่เป็นผู้ที่ถูกระบุชื่อในบัญชีรายชื่อผู้ทำงานของทางราชการและได้แจ้งเวียนชื่อแล้ว หรือไม่ เป็นผู้ที่ได้รับผลของการสั่งให้นิติบุคคลหรือบุคคลอื่นเป็นผู้ทำงานตามระเบียบของทางราชการ

๔.๓ ผู้เสนอราคาไม่เป็นผู้มีผลประโยชน์ร่วมกันกับผู้ประสงค์เสนอราคารายอื่น ณ วันประกาศ ประกวดราคา จ้างด้วยวิธีอิเล็กทรอนิกส์ หรือไม่เป็นผู้กระทำการอันเป็นการขัดขวางการแข่งขันราคาอย่างเป็นธรรม

๔.๔ ผู้เสนอราคาไม่เป็นผู้ได้รับเอกสิทธิ์หรือความคุ้มกัน ซึ่งอาจปฏิเสธไม่ยอมขึ้นศาลไทยเว้นแต่รัฐบาลผู้ เสนอราคาได้มีคำสั่งให้สละสิทธิ์และความคุ้มกันเช่นนั้น

๔.๕ ผู้เสนอราคาต้องไม่เป็นผู้ที่ถูกประเมินสิทธิ์เสนอราคาในสถานะที่ห้ามเข้าเสนอราคาและห้ามทำสัญญา ตาที่ กวพ.กำหนด

๔.๖ ผู้เสนอราคาจะต้องเป็นนิติบุคคลหรือบุคคลธรรมดาและจะต้องมีผลงานก่อสร้างในลักษณะงานเดียวกัน ประเภทงานก่อสร้างอาคาร ซึ่งมีราคาก่อสร้างไม่น้อยกว่า ๘๕,๔๕๐ บาท (แปดหมื่นห้าพันสี่ร้อยห้าสิบบาทถ้วน) ต่อหนึ่งสัญญาจ้างและต้องเป็นผลงานที่เสร็จเรียบร้อย เป็นผลดีต่อทางราชการ และเป็นผลงานที่เป็น คู่สัญญาโดยตรงกับส่วนราชการ

๔.๗.นิติบุคคล...

๔.๗ นิติบุคคลที่เข้าเป็นคู่สัญญาต้องไม่อยู่ในฐานะที่เป็นผู้ไม่แสดงบัญชีรายรับรายจ่ายหรือแสดงบัญชีรายรับรายจ่ายไม่ถูกต้องครบถ้วนในสาระสำคัญ

๔.๘ นิติบุคคลที่จะเข้าเป็นคู่สัญญากับหน่วยงานของรัฐ ซึ่งได้ดำเนินการจัดซื้อจัดจ้างด้วยระบบอิเล็กทรอนิกส์ (e-Government Procurement : e-GP) ต้องลงทะเบียนในระบบอิเล็กทรอนิกส์ของกรมบัญชีกลาง

๕. รูปแบบรายการหรือคุณลักษณะเฉพาะ

งานที่จะต้องดำเนินการประกอบด้วย

ตามรายละเอียดของ ปร.๔ , ปร.๕ ที่แนบมาพร้อมนี้

๖. สถานที่ก่อสร้าง

ณ ที่ทำการองค์การบริหารส่วนตำบลนาใต้

๗. ระยะเวลาส่งมอบงาน

ผู้รับจ้างจะต้องดำเนินการก่อสร้างให้แล้วเสร็จภายใน ๓๐ วัน(สามสิบวัน) นับถัดจากวันที่ลงนามในสัญญาจ้าง

๘. ระยะเวลาส่งมอบและการจ่ายเงิน

วงเงินราคากลาง งบประมาณ ๑๗๐,๕๐๐ บาท โดยกำหนดจ่ายเงินเป็นงวดงาน ดังนี้

งานงวดเดียวแล้วเสร็จตามที่ทางราชการประมาณการไว้

และงานอื่นๆที่เหลือทั้งหมดแล้วเสร็จ รวมทั้งทำสถานที่ก่อสร้างให้สะอาดเรียบร้อยตามที่กำหนดในสัญญา

จ้างซึ่ง งานจะแล้วเสร็จภายใน ๓๐ วัน นับถัดจากวันลงนามในสัญญา

๙. หลักเกณฑ์การพิจารณาคัดเลือกข้อเสนอ

ใช้เกณฑ์ราคา Price โดยพิจารณาจากผู้เสนอราคาต่ำที่สุด

๑๐. เงื่อนไขหลักเกณฑ์ประเภทงานก่อสร้าง สูตรและวิธีการคำนวณที่ใช้กับสัญญาแบบปรับราคาได้ ต้องดูงาน

อาคารค่า k (สัญญาแบบปรับราคาได้) ใช้สูตรค่า k หมวดที่ ๑ (งานอาคาร)

การขอเงินเพิ่มค่างานก่อสร้างตามสัญญาแบบปรับราคาได้นี้ เป็นหน้าที่ของผู้รับจ้างที่จะต้องเรียกร้องภายในกำหนด ๙๐ วัน นับตั้งแต่วันที่ผู้รับจ้างได้ส่งมอบงานงวดสุดท้าย หากพ้นกำหนดนี้ไปแล้วผู้รับจ้างไม่มีสิทธิที่จะเรียกร้องเงินเพิ่มค่างานก่อสร้างจากผู้รับจ้างได้อีกต่อไป

๑๑. ค่าปรับ

หากผู้รับจ้างปฏิบัติงานตามขอบข่ายของงานไม่แล้วเสร็จ ภายในระยะเวลาที่กำหนดในสัญญานับตั้งแต่วันที่ผู้ว่าจ้างระบุไว้ในหนังสือแจ้งให้เริ่มปฏิบัติงาน (Notice to Proceed) ให้มีค่าปรับโดยมีเกณฑ์ค่าปรับจำนวนเงินร้อยละ ๐.๑๐ ของราคางานที่ตกลงกันไว้ในสัญญาจ้างและให้ปรับเป็นรายงาน โดยการนับระยะเวลาในการปรับให้นับถัดจากวันที่กำหนดแล้วเสร็จตามสัญญา จนถึงวันที่การปฏิบัติงานตามสัญญานี้แล้วเสร็จสมบูรณ์ โดยไม่มีเงื่อนไขใดๆทั้งสิ้น

๑๒. กำหนดให้ผู้เสนอราคาใช้พัสดุประเภทวัสดุหรือครุภัณฑ์ที่ใช้เป็นพัสดุที่ผลิตภายในประเทศ ไม่น้อยกว่าร้อยละ

๖๐ ของมูลค่าวัสดุหรือครุภัณฑ์นั้น และจัดทำแผนการใช้พัสดุที่ใช้ทั้งหมดตามสัญญา ภายใน ๖๐ วัน นับถัดจากวันที่ได้ลงนามในสัญญา (ตามแบบฟอร์มที่กำหนด)

๑๓.สถานที่ติดต่อ...


๑๓. หน่วยงานของรัฐจะต้องให้คู่สัญญาจัดทำแผนการใช้เหล็กที่ผลิตภายในประเทศไม่น้อยกว่าร้อยละ ๙๐ ของปริมาณเหล็กที่ต้องใช้ทั้งหมดตามสัญญา (ภาคผนวก ๒) โดยส่งให้หน่วยงานของรัฐภายใน ๖๐ วัน นับถัดจากวันที่ได้ลงนามสัญญา

๑๔. สถานที่ติดต่อเพื่อขอทราบข้อมูลเพิ่มเติมหรือเสนอแนะแสดงความคิดเห็นโดยเปิดเผยได้ที่
งานพัสดุ กองคลัง องค์การบริหารส่วนตำบลนาใต้ หมู่ที่ ๔ ตำบลนาใต้ อำเภอบ้านนาเดิม จังหวัดสุราษฎร์ธานี ๘๔๒๔๐ โทร ๐๗๗-๓๕๕๕๒๒ ต่อ ๑๒ โทรสาร ๐๗๗-๓๕๕๕๒๒
E-mail:nataim๓๕๕๕๒๒@hotmail.com



(นางอาภรณ์ ชนะภัย)

ประธานกรรมการกำหนดร่างขอบเขตของงาน
และรายละเอียดคุณลักษณะเฉพาะของพัสดุ

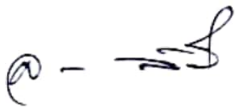

(นายเลิศเชาว์ จันทร์ภักดิ์)

กรรมการกำหนดร่างขอบเขตของงาน
และรายละเอียดคุณลักษณะเฉพาะของพัสดุ



(นางณัชวีร์ญา ปรีชานันทศักดิ์)

กรรมการกำหนดร่างขอบเขตของงาน
และรายละเอียดคุณลักษณะเฉพาะของพัสดุ



แบบโครงการก่อสร้างโรงจอดรถ

ขนาด 6.00 ม. x 9.00 ม. สูง 3.50 ม.

นาย วิชาญ จันทอิม สย. 11612



องค์การบริหารส่วนตำบลนาใต้

โครงการก่อสร้างโรงจอดรถ

เจ้าของโครงการ
อบค. นาใต้

สถานที่ก่อสร้าง
หมู่ที่ 4

ชื่อแบบ
นายสุวิทย์ ชุทธศรี

นายช่างโยธาอาวุโส

ตรวจสอบ






นายชบ. นาใต้

ห้องใต้ดิน

โรงจอดรถขนาด 6.00 ม. x 9.00 ม. สูง 3.50 ม.

พื้นที่ถมดิน

อาคารอเนกประสงค์

อาคารสำนักงานองค์การบริหารส่วนตำบลนาใต้

ผังโครงการก่อสร้างโรงจอดรถ หมู่ที่ 4





องค์การบริหารส่วนตำบลนาใต้

โครงการก่อสร้างโรงจอดรถ

เจ้าของโครงการ
อบต. นาใต้

สถานที่ก่อสร้าง

หมู่ที่ 4

เขียนแบบ *Amf.*
นายสุวิทย์ สุทธิศรี

นายช่างโยธาอาวุโส

ตรวจสอบ *Amf.*











นายก อบต. นาใต้

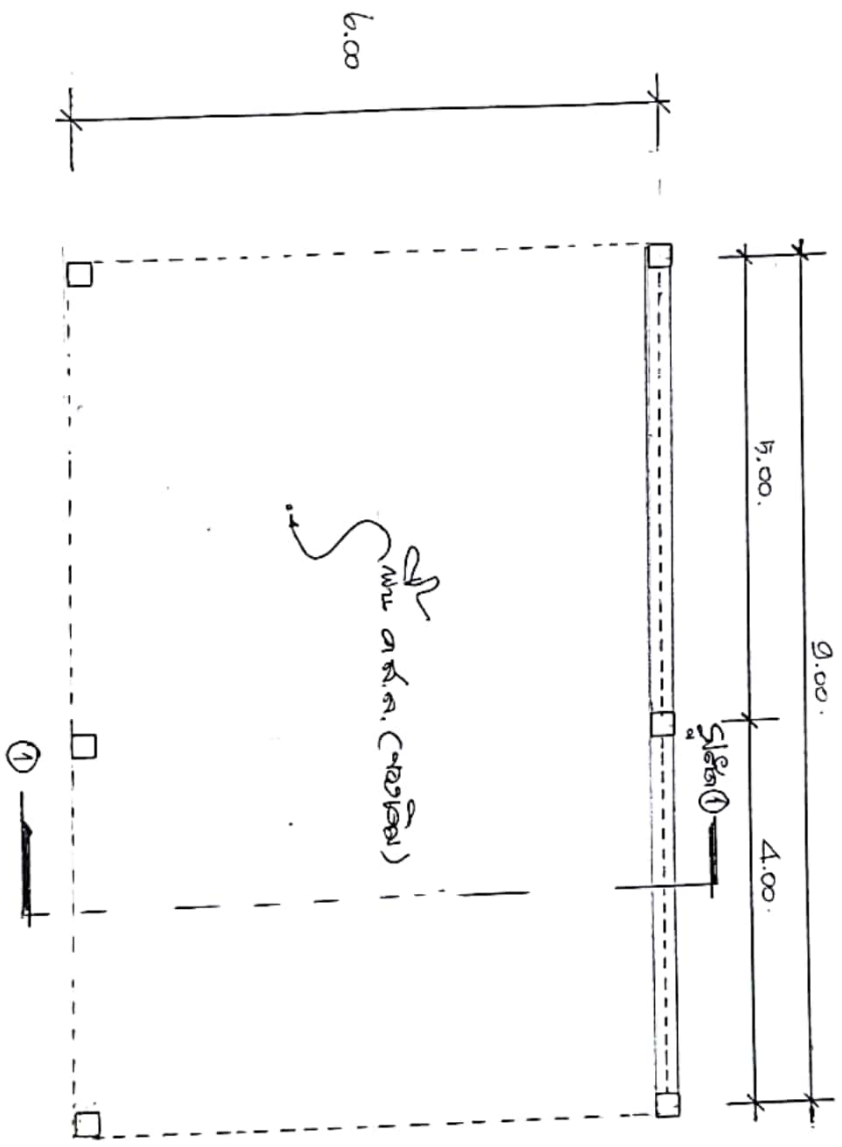

หน้าแปลนโรงจอดรถ.
1:25

นาย นวรัตน์ อิ่มทรัพย์
ต.บ. 11612

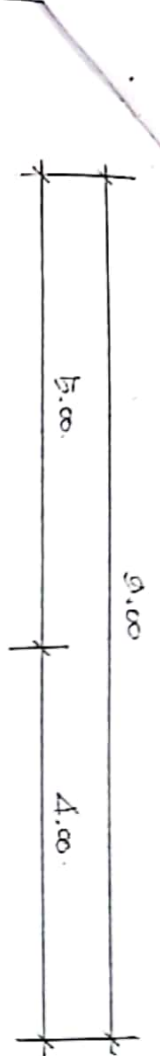

(Note)

bearing capacity of soil


$7.5 / m^2$ (non test)

$So, < 7.5 t/m^2$

ขนาดเสาเข็ม 25x25xL


Design for Approx by Engineer like

See plate 1

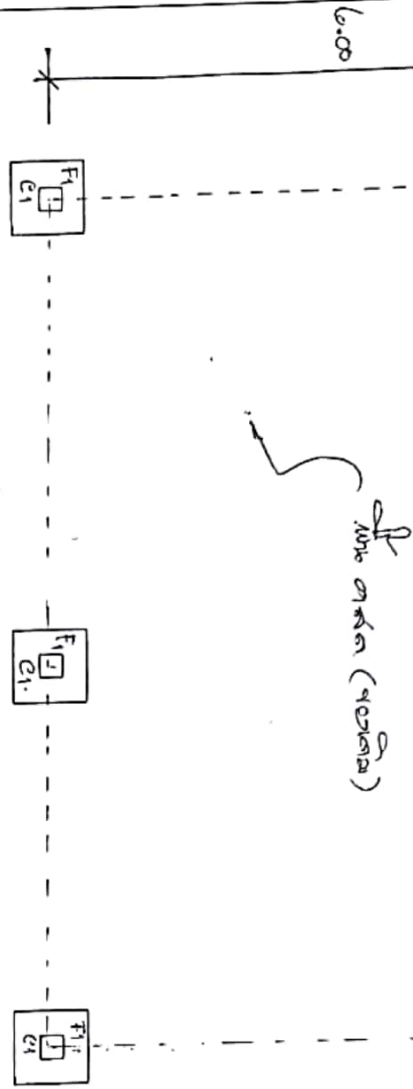



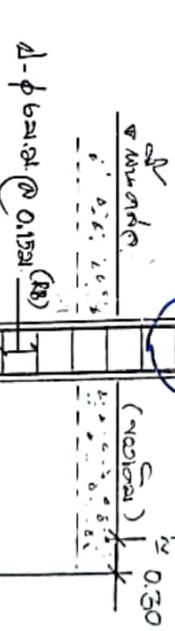

ขนาดเสาเข็ม $\phi 12$ BA (DB)



$\Delta - \phi 6$ BA (DB)

$\Delta - \phi 12$ BA (DB)




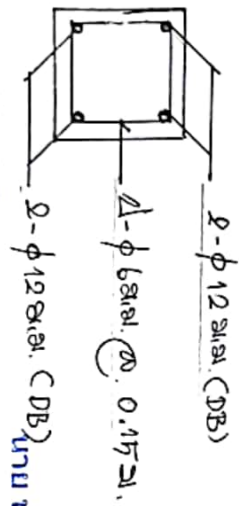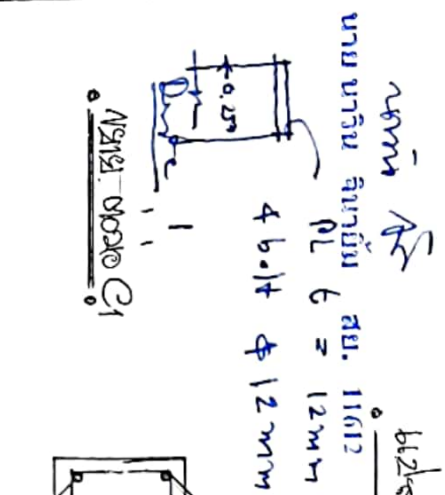






โครงการก่อสร้างโรงจอดรถ

เจ้าโครงการ

สถานก่อสร้าง
หมู่ที่ 4

เขียนแบบ
นายสุวิทย์ พุทธิศรี
นายช่างโยธาอาวุโส


ตรวจสอบ





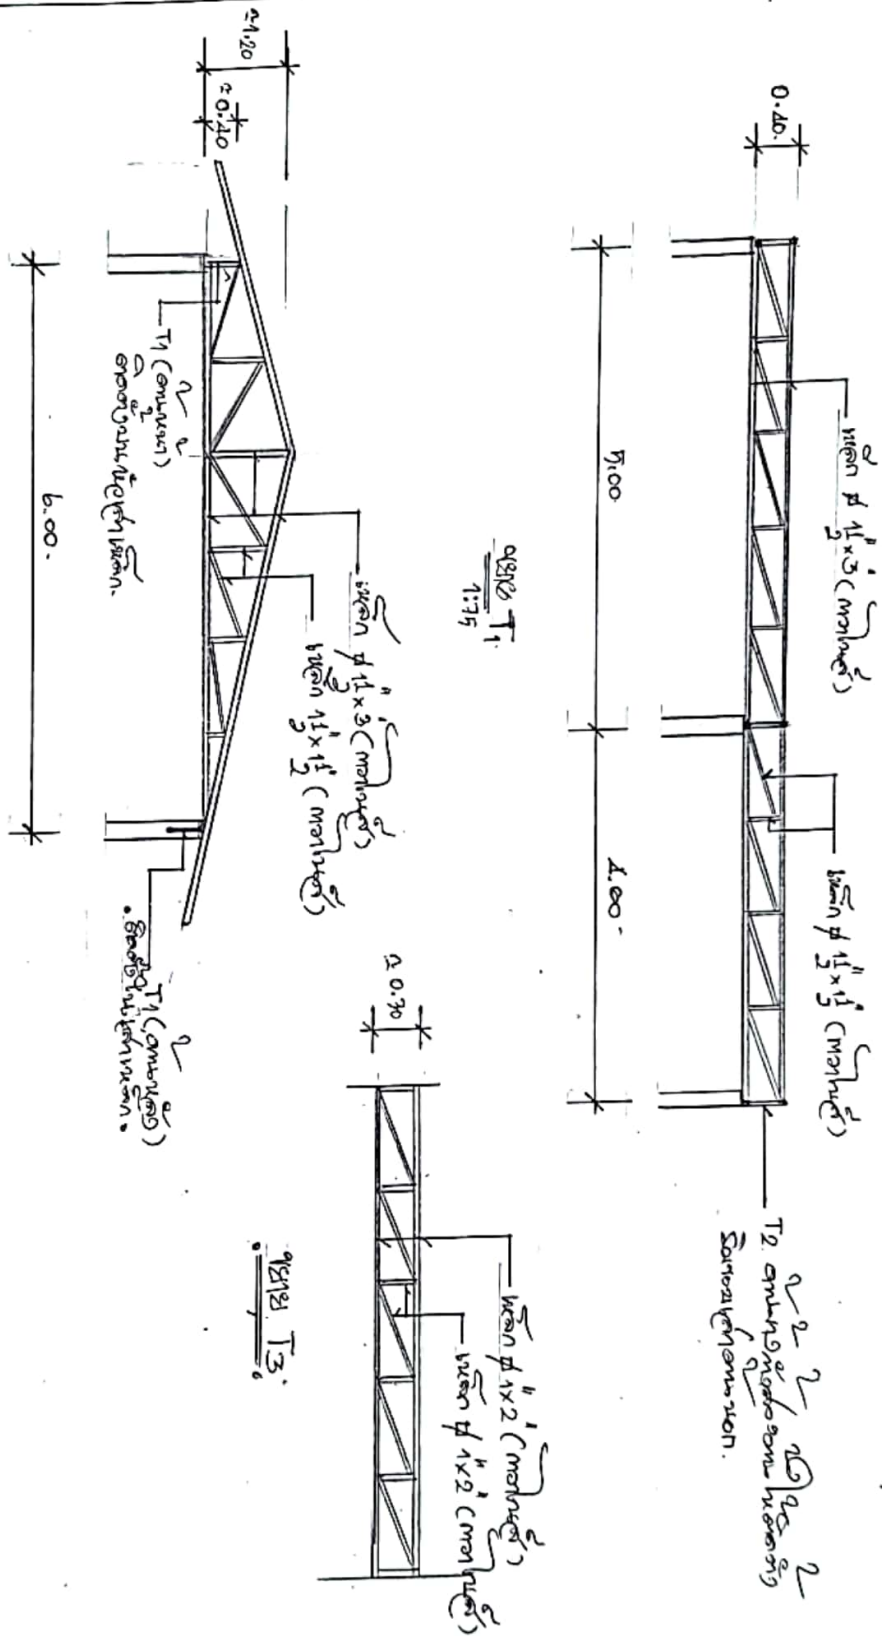







องค์การบริหารส่วนตำบลนาใต้

โครงการก่อสร้างโรงจอดรถ

เจ้าของโครงการ
อบต. นาใต้

สถานที่ก่อสร้าง
หมู่ที่ 4

ชื่อแบบ
นายวิชาญ พุทธศรี
นายช่างโยธาอาวุโส


ทรงแบบ
นายเสด็จ วัฒนารักษ์
ผู้อำนวยการกองช่าง

เห็นชอบ
นางอรุณ วัฒนกิจ
ปลัด อบต. นาใต้

เห็นชอบ
นายประทีป วงศ์ตฤณ
รองนายก อบต. นาใต้

เห็นชอบ **นายสุวิทย์ โพธิ์ขาว**
นายก อบต. นาใต้

อนุมัติ
นายสุวิทย์ โพธิ์ขาว
นายก อบต. นาใต้

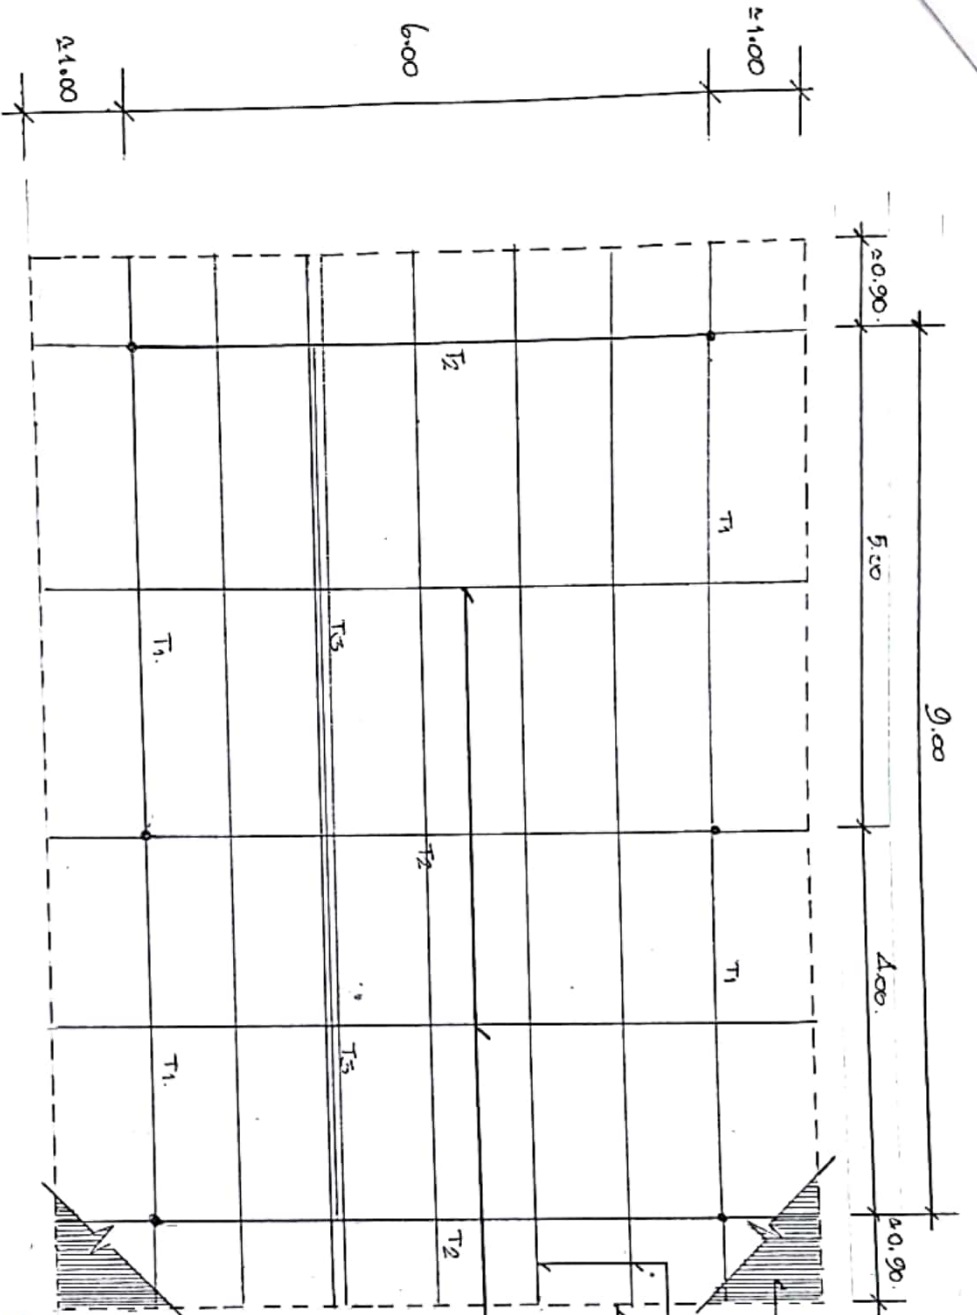

แปลแบบโครงการ
1:75

หมายเหตุ
T1 (กลุ่มอาคาร)
T2 (กลุ่มอาคาร)
T3 (กลุ่มอาคาร)

นาย นารีน จินาอิม ส.ม.
แปล


